

承認図



認定シール



蓄光式避難通路誘導標識

消防法施行規則 第三十一条の四第二項

平成18年4月3日総務省令第69号（改訂） に基づく認定機関「一般財団法人日本消防設備安全センター」の認定製品である。

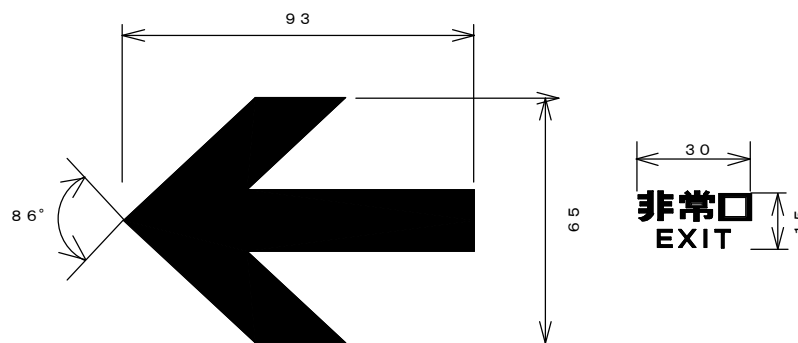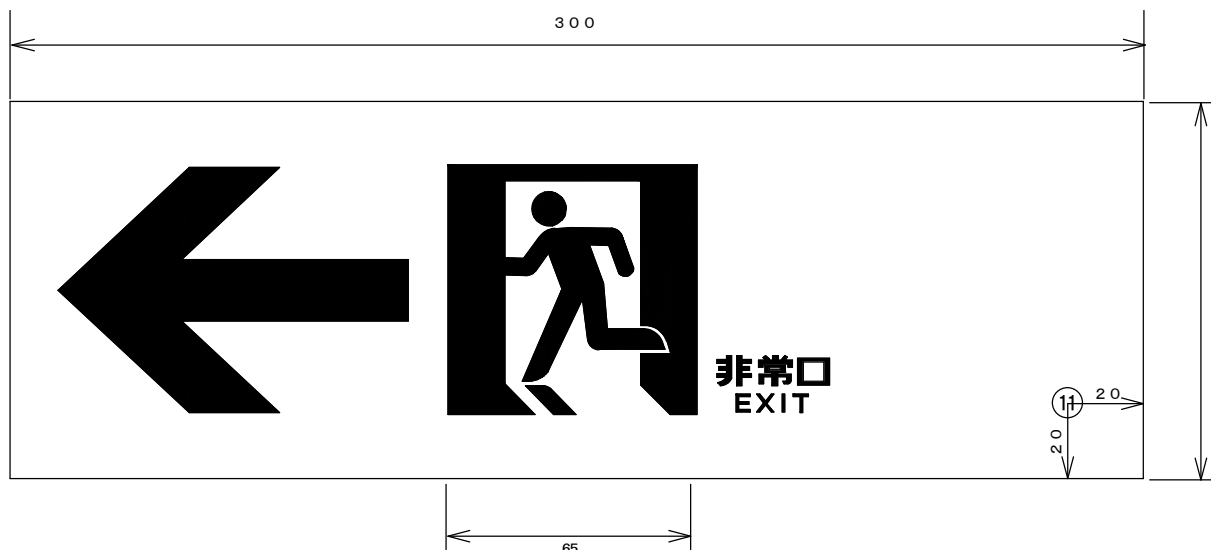

製造元型式表示ステッカー

中輝度蓄光式誘導標識	
種 別	避難設備 壁面用
製 造 者	日本消防標識工業会 会員 東洋防災株式会社
製 造 年	2 0 * *
型式記号	N B
認定番号	N P - 0 0 5 号

裏面貼付用 (原寸)

仕 様

材 質	ルミノーバ プレート				
輝 度	規定による				
サイズ	1 0 0 × 3 0 0 mm				
印 刷	シルクスクリーン印刷				
基準色	地色：淡黄色（5GY9/4）				
	シンボル：緑色（5G4/8）				
図番	NB-010001	作図	2007.02.01	承認	製図
縮尺	1/2				
型 番	N B - 1 0 2				
 東洋防災株式会社					