




承認 図



蓄光式避難口誘導標識

消防法施行規則 第三十一条の四第二項

平成18年4月3日総務省令第69号（改訂）に基づく認定機関「一般財団法人日本消防設備安全センター」の認定製品である。

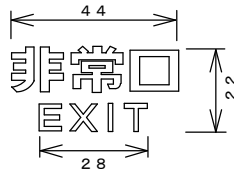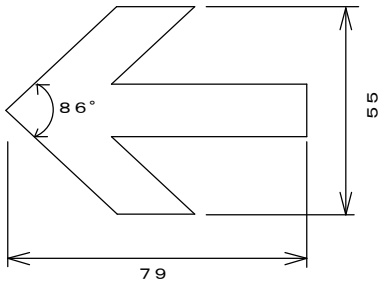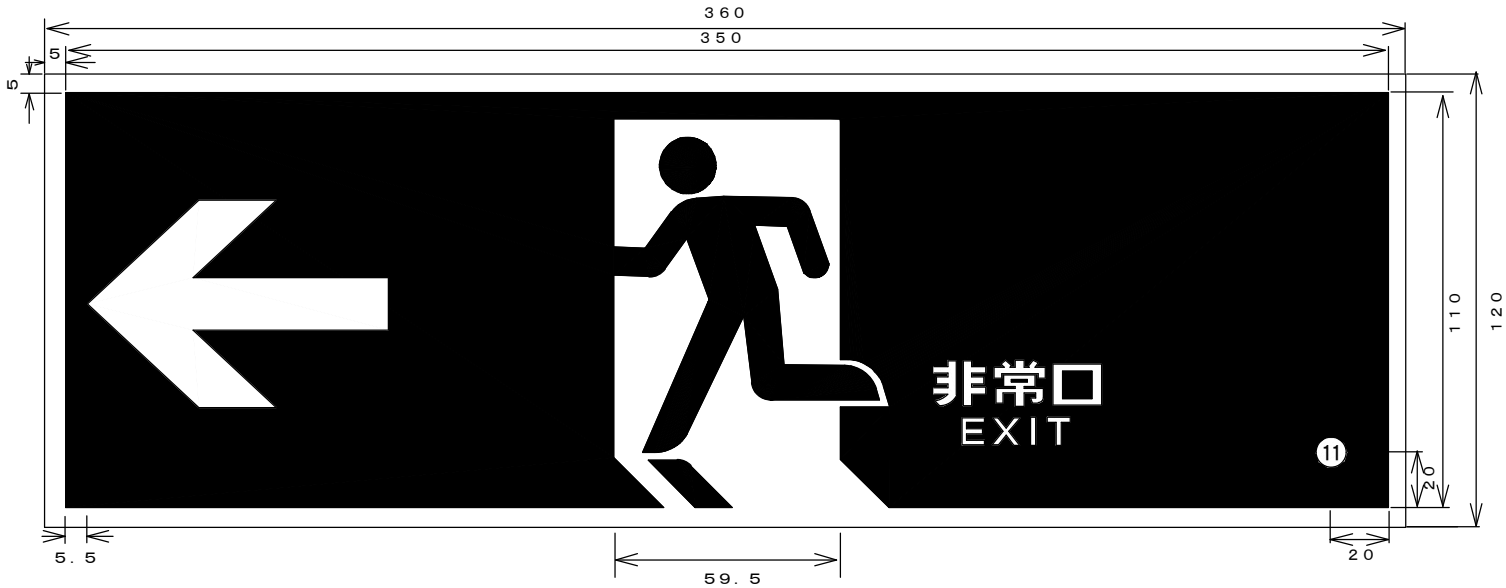

製造元型式表示ステッカー

中 輝 度 蓄 光 式 誘 導 標 識	
種 別	避難設備 壁面用
製 造 者	日本消防設備工業会 会員 東洋防災株式会社
製 造 年	2 0 * *
型式記号	N B
認定番号	N P - 0 0 5 号

裏面貼付用 (原寸)

仕 様				
材 質	ルミノーバ プレート			
輝 度	規定による			
サイズ	1 2 0 × 3 6 0 mm			
印 刷	シルクスクリーン印刷			
基準色	地色：淡黄色（5GY9/4）			
	シンボル：緑色（5G4/8）			
図番	NB-010005	作図	2007.02.01	承認
縮尺	1/2			製図
型 番	NB-106			
 東洋防災株式会社				



東洋防災株式会社