



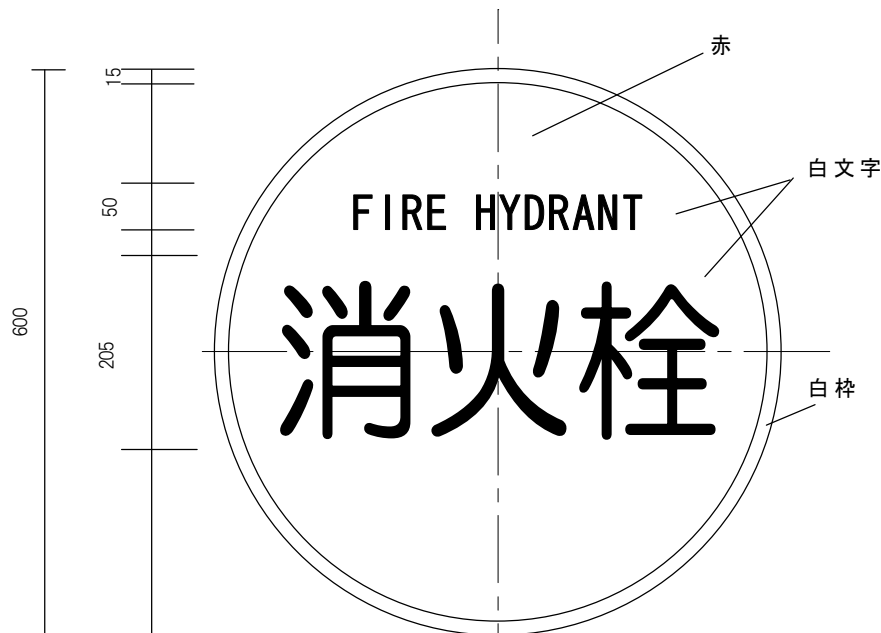

正面図

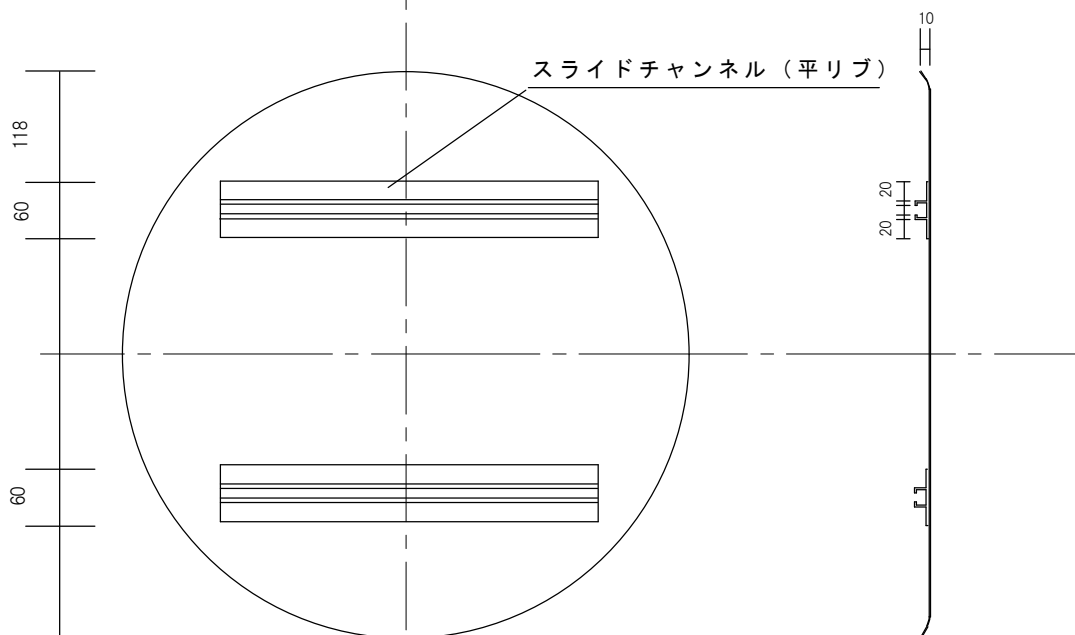

裏面

側断面図

材質：アルミ板（基板） JIS-H-4000

スライドチャンネル（補強板） JIS-H-4100

寸法：600φ * 1.2t

印刷：シルクスクリーン印刷

全面反射シート貼り付け

消防法施行規則第34の2の伴う
消防法第44号通達 適合品

作成者

縮尺

1/8

作成日

2007.03.12

図面番号

品名

消防水利標識
「消火栓」

東洋防災株式会社

型式

A E Z - 8