


正面図

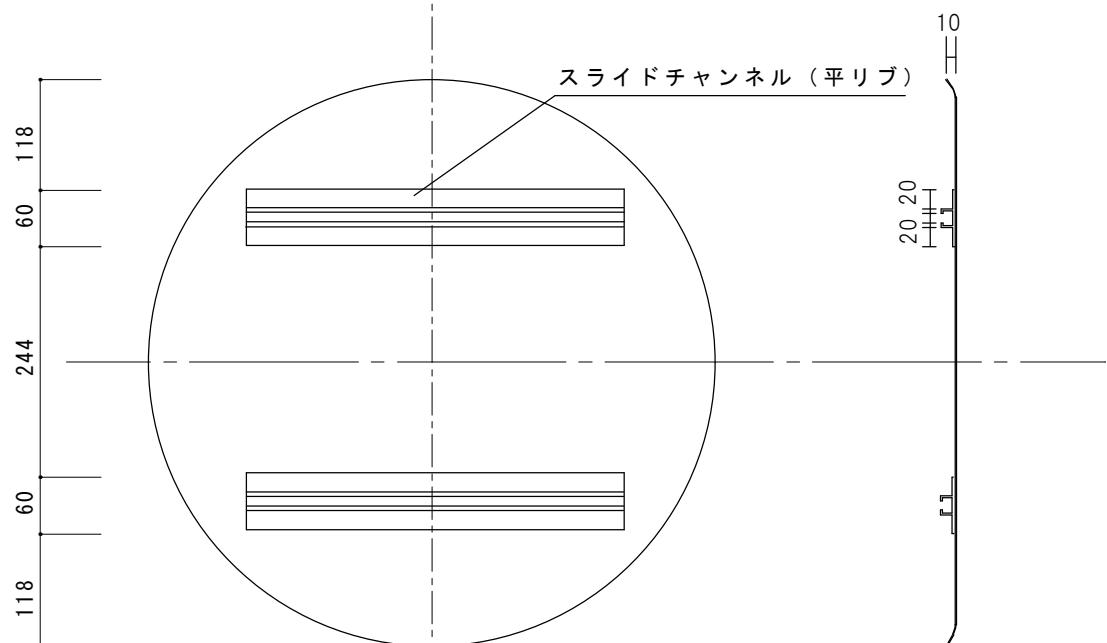

裏面

側断面図

材質：アルミ板（基板） JIS-H-4000

スライド・チャンネル（補強板） JIS-H-4100

寸法：600φ * 1.2t

印刷：シルクスクリーン印刷

無反射

消防法施行規則第34の2の伴う
消防法第442号通達 適合品

作成者	縮尺	作成日	図面番号	品名	消防水利標識 「消防水利」
n.y	1/8	2009.02.09			
東洋防災株式会社					型式 AE-10