




正面図

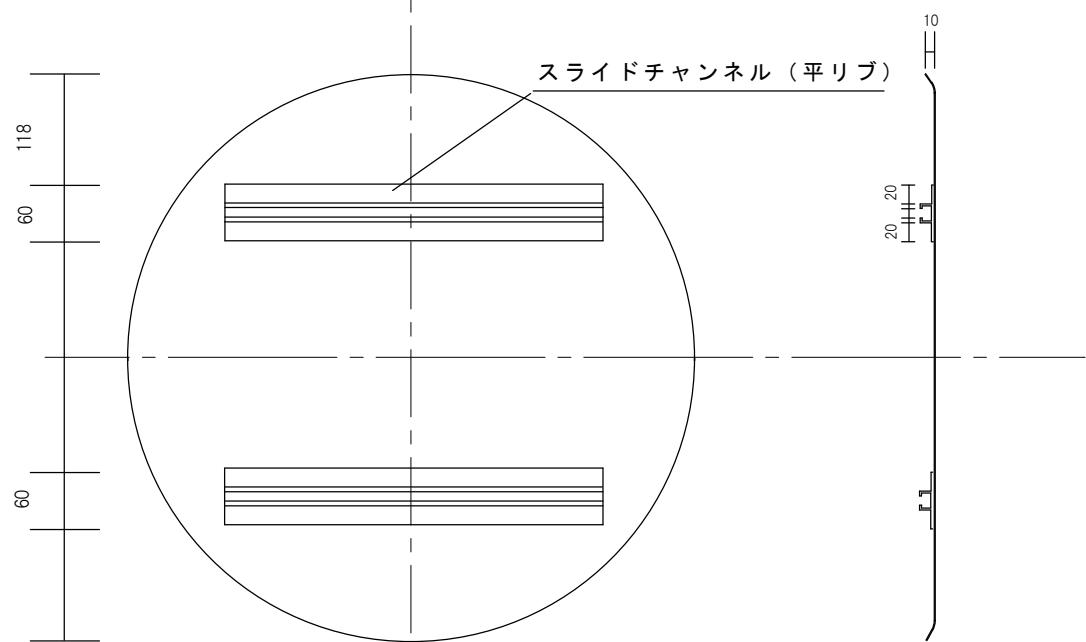

裏面

側断面図

材質：アルミ板 (基板) JIS-H-4000

スライドチャンネル (補強板) JIS-H-4100

寸法：600φ \* 1.2t

印刷：シルクスクリーン印刷

無反射

消防法施行規則第34の2の伴う  
消防法第442号通達 適合品

作成者	縮尺	作成日	図面番号	品名	消防水利標識
n.y	1/8	2009.02.04			
東洋防災株式会社				型式	A E - 9 - 2