




正面図

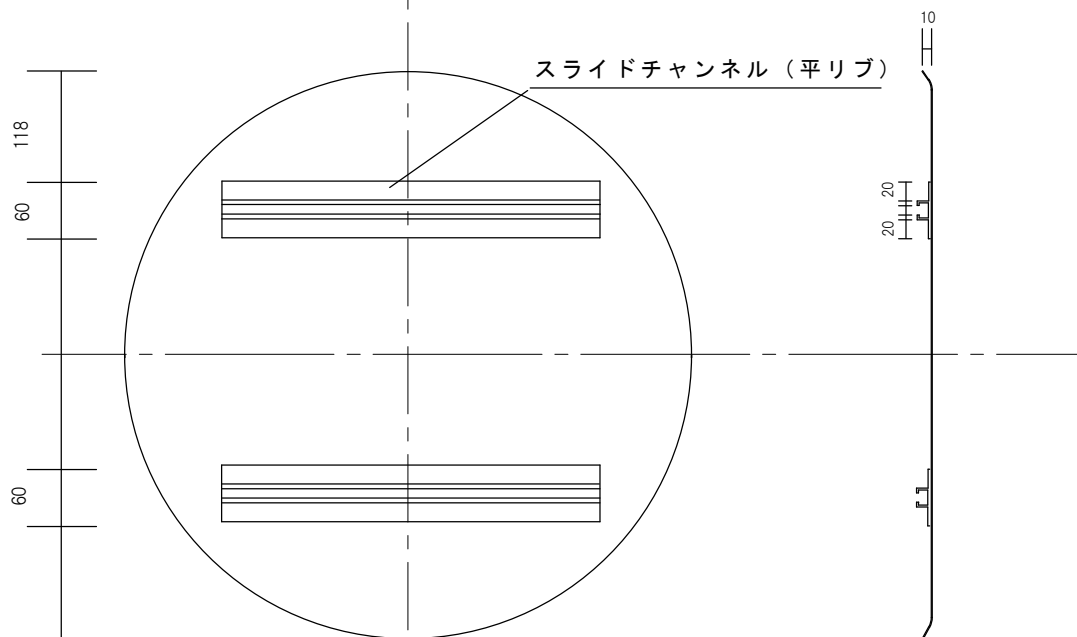

裏面

側断面図

材質：アルミ板（基板） JIS-H-4000

スライドチャンネル（補強板） JIS-H-4100

寸法：600φ * 1.2t

印刷：シルクスクリーン印刷 全面反射シート貼り付け

消防法施行規則第34の2の伴う
消防法第442号通達 適合品

作成者
Y. Kuroiwa

縮尺
1/8

作成日
2006. 07. 25

図面番号

品名

消防水利標識 防火水槽

型式

A E Z - 9 - 2

東洋防災株式会社